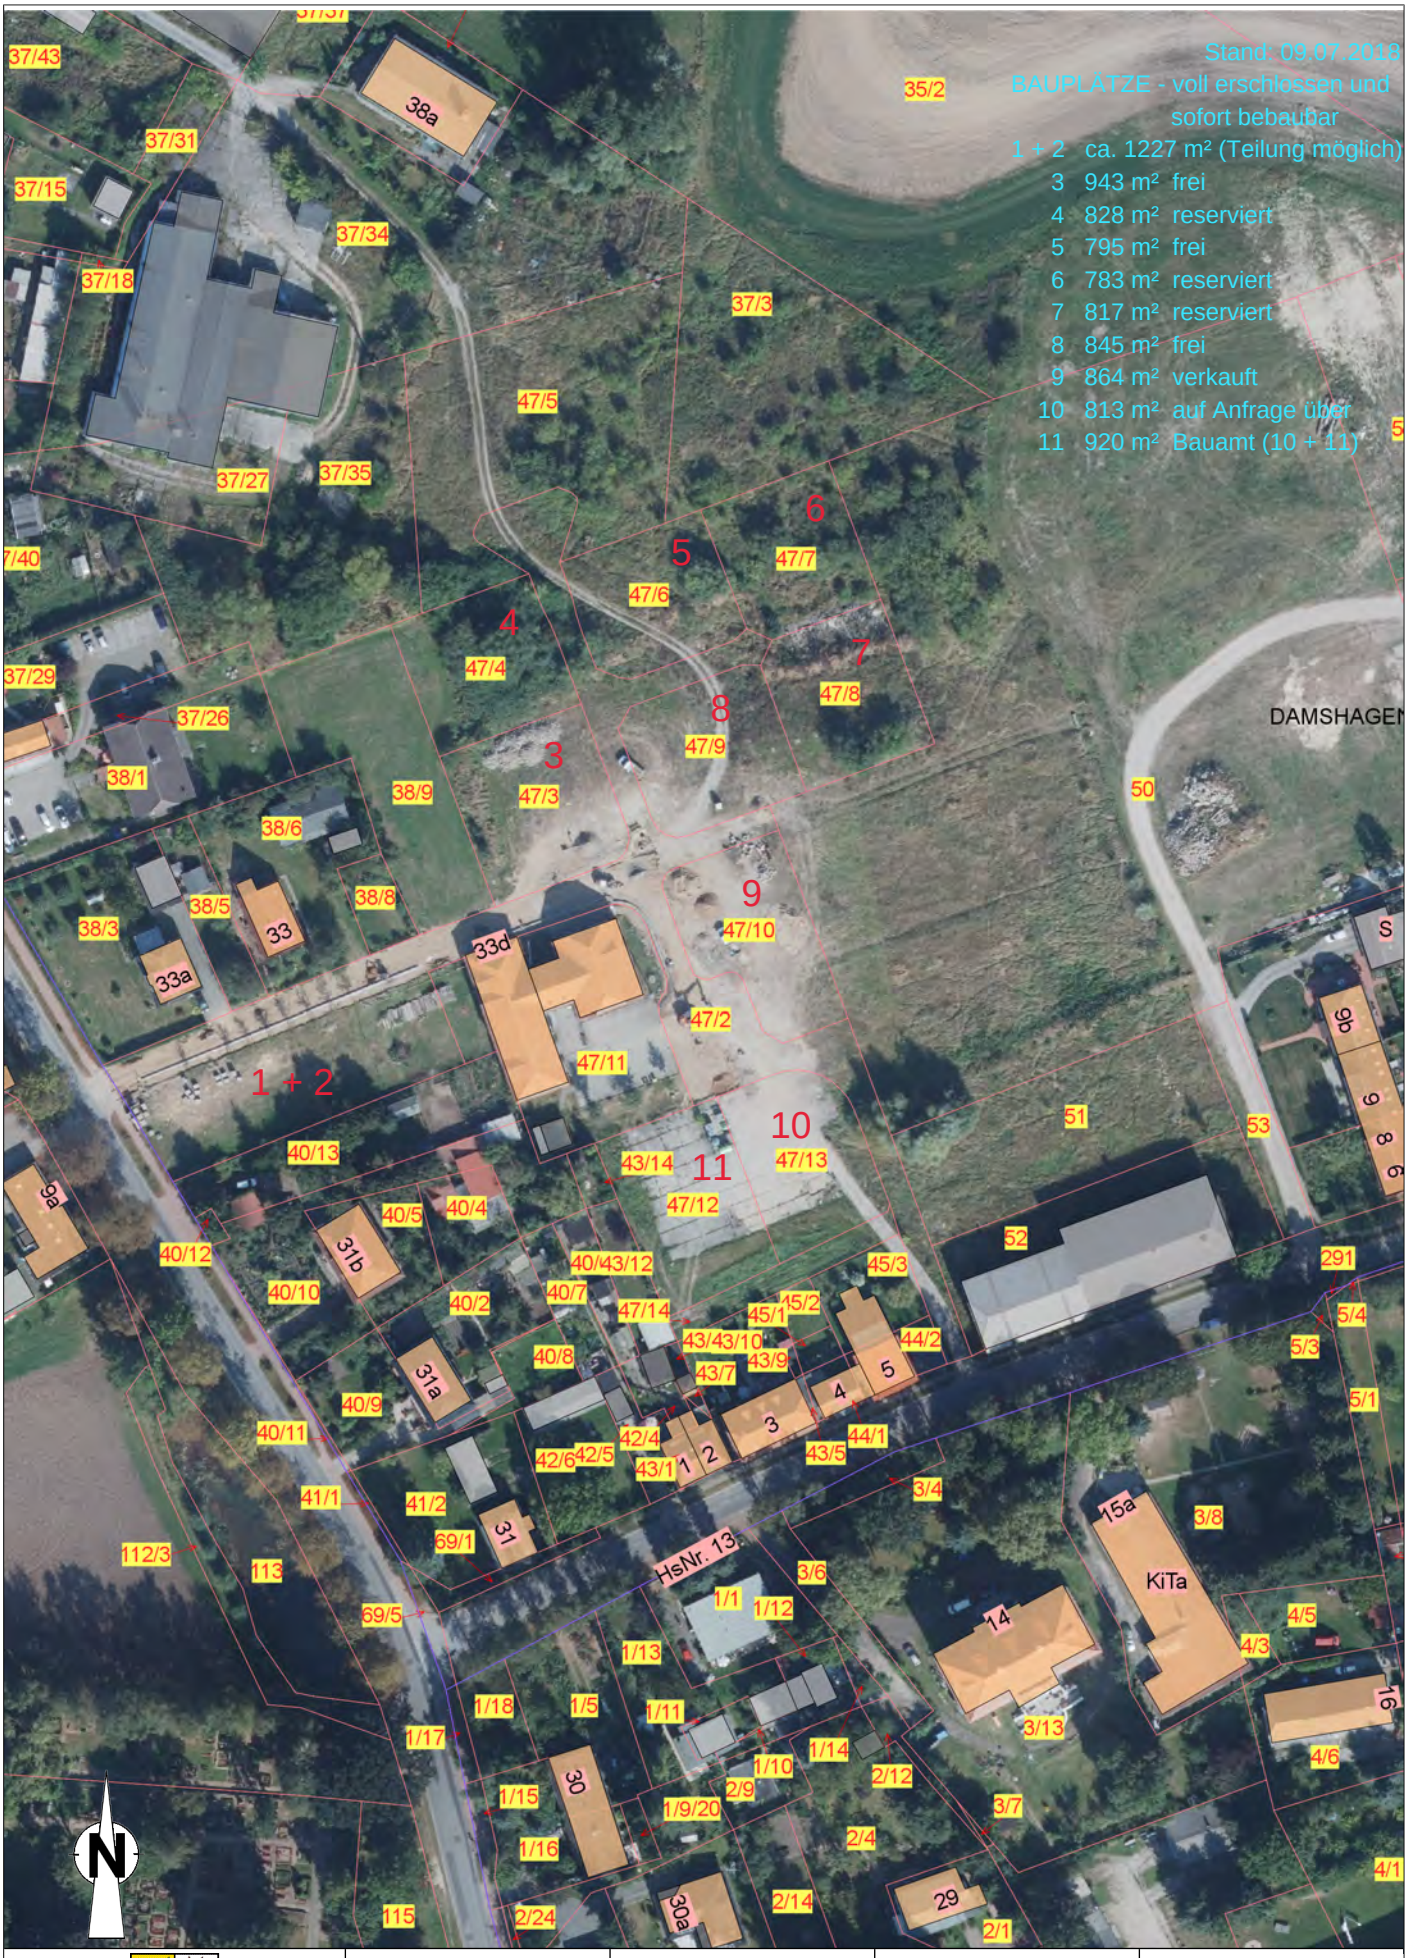

	Datum:25.09.2017	Name: AK39	Maßstab 1:1500.0	BLATT-Nr. 1/1
	Baugrundstücke B-Plan 8 Damshagen			

© Zweckverband Wasserversorgung und Abwasserbeseitigung Grevesmühlen, Karl-Marx-Str. 7/9, 23936 Grevesmühlen,Telefon: 03881-7570, info@zweckverband-gvm.de